


Инвестиционная площадка № 1

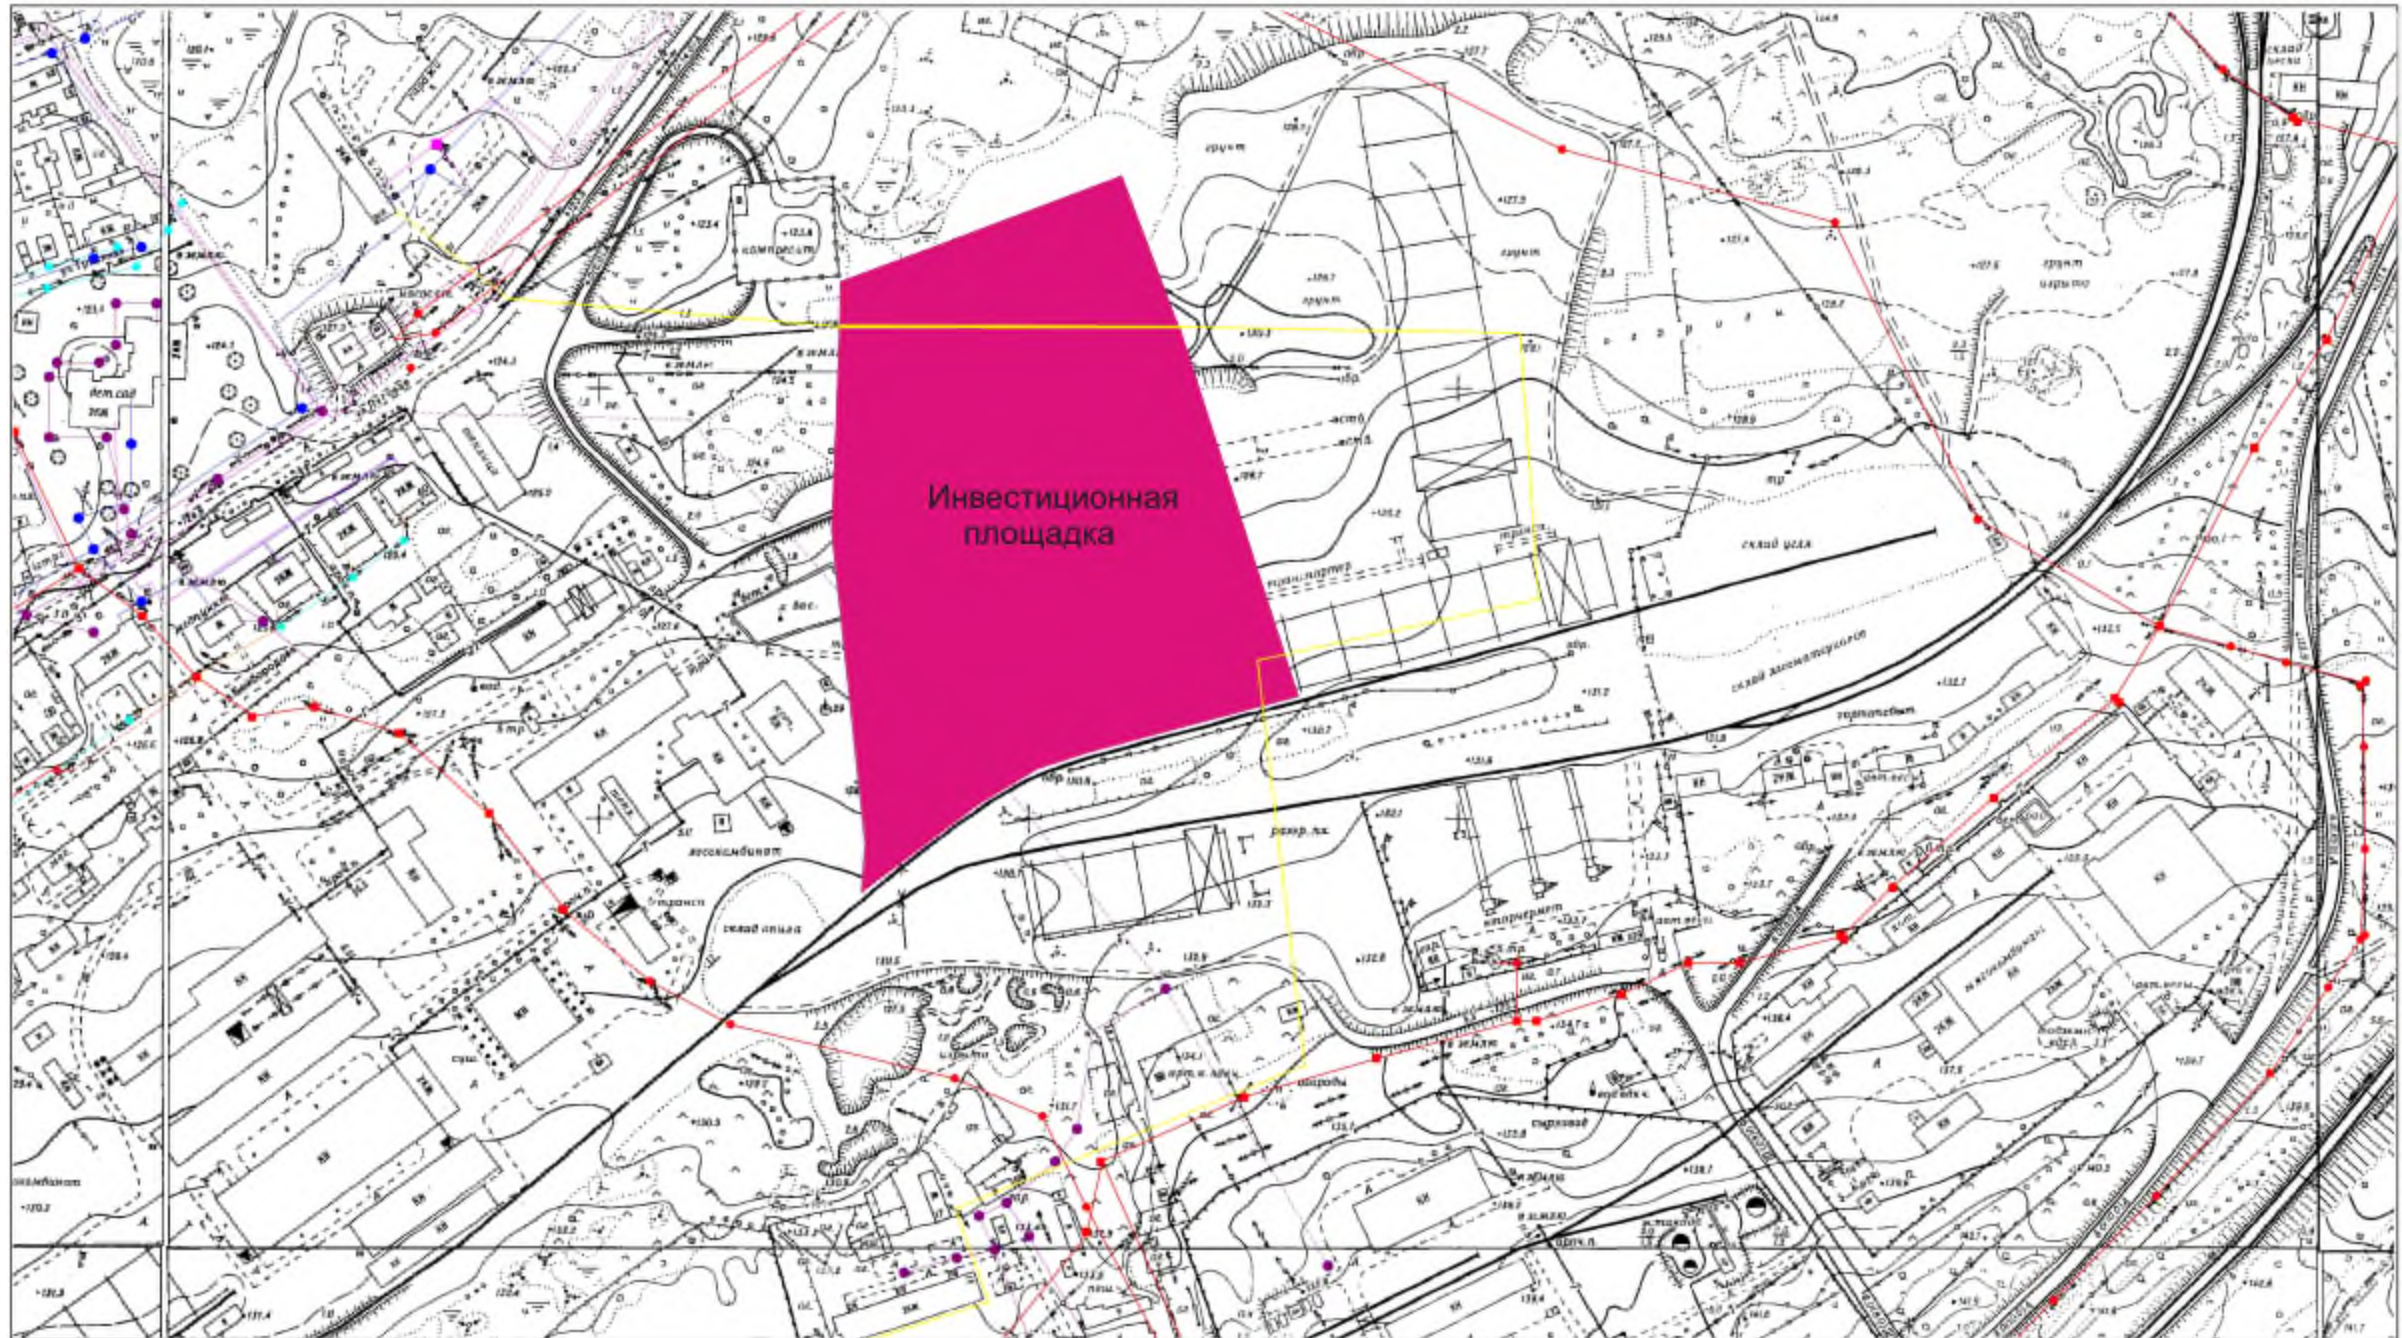

Назначение: для размещения производственных и административных зданий, строений, сооружений промышленности, коммунального хозяйства, материально-технического, продовольственного снабжения, сбыта заготовок.

Адрес: Удмуртская Республика, г. Можга, ул.Луговая.

Земельный участок с кадастровым номером 18:29:002475:212 площадью 4,4 га.

Удобный подъезд с автодороги, возможность строительства железнодорожного тупика

Наличие инженерной инфраструктуры:

Водоснабжение - проектируемая артезианская скважина.

Канализация - городские сети канализации.

Газоснабжение - газопровод высокого давления по ул.Луговой.

Условные обозначения:

— — — — — газопровод высокого давления.

— — — — — канализационная сеть.

— — — — — электрическая сеть 6,0 кВ воздушная.

— — — — — электрическая сеть 6,0 кВ подземная.


— — — — — электрическая сеть 0,4 кВ воздушная.

— — — — — электрическая сеть 0,4 кВ подземная.

— — — — — водопроводная сеть.

— — — — — теплотрасса и горячее водоснабжение.

Инвестиционная площадка № 4

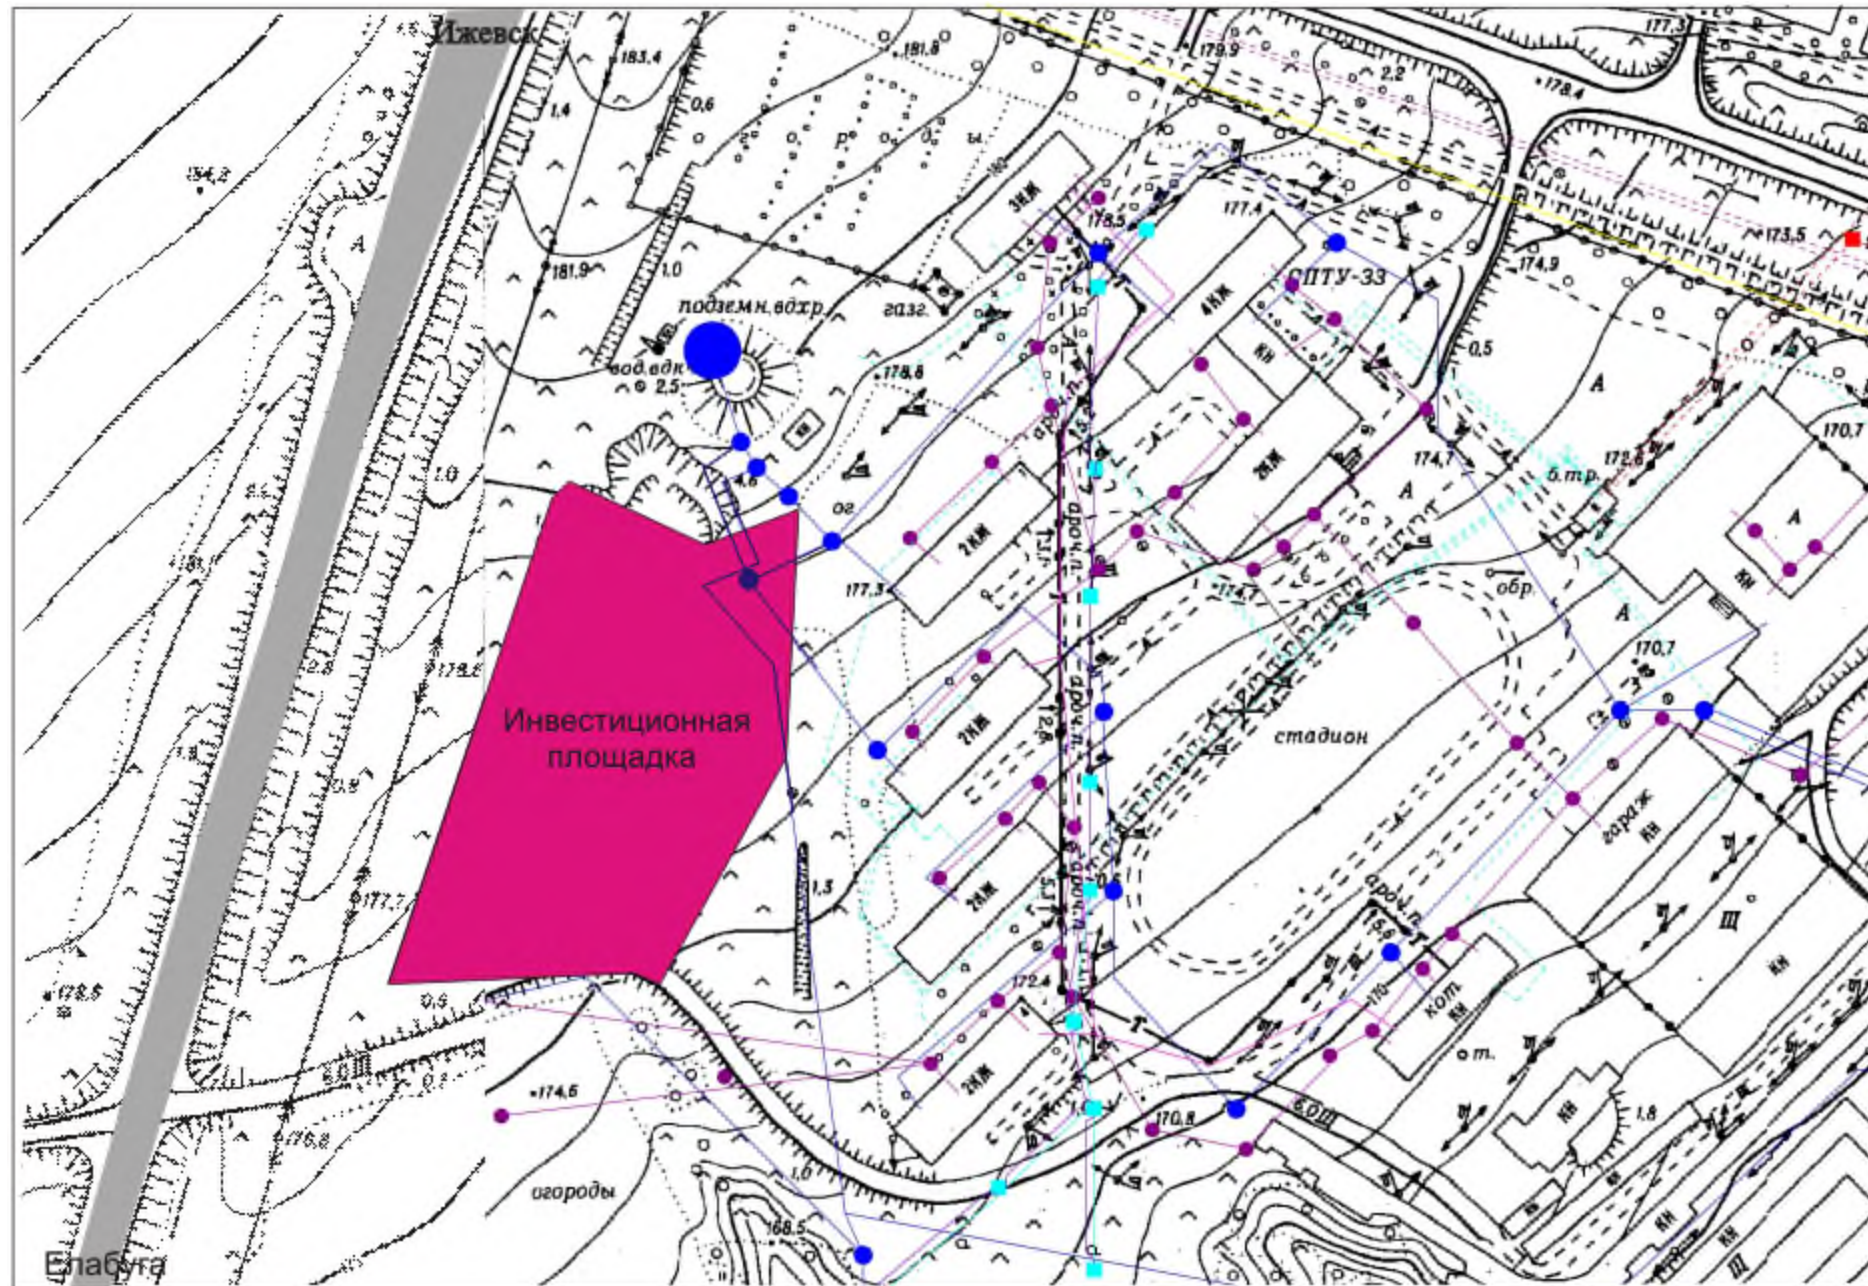

Условные обозначения:

-  - газопровод высокого давления.
-  - канализационная сеть.
-  - электрическая сеть 6,0 кВ воздушная.
-  - электрическая сеть 6,0 кВ подземная.
-  - электрическая сеть 0,4 кВ воздушная.
-  - электрическая сеть 0,4 кВ подземная.
-  - водопроводная сеть.
-  - теплотрасса и горячее водоснабжение.

Назначение: для размещения объектов торговли, общественного питания и бытового обслуживания

Адрес: Удмуртская Республика, г. Можга, ул. Фалалеева.

Земельный участок с кадастровым номером 18:29:005499:418 площадью 0,8 га.

Участок граничит с автодорогой федерального значения Ижевск - Елабуга.

Наличие инженерной инфраструктуры:

Водоснабжение - от городских сетей.


Канализация - городские сети канализации.

Газоснабжение - газопровод высокого давления по ул. Фалалеева.







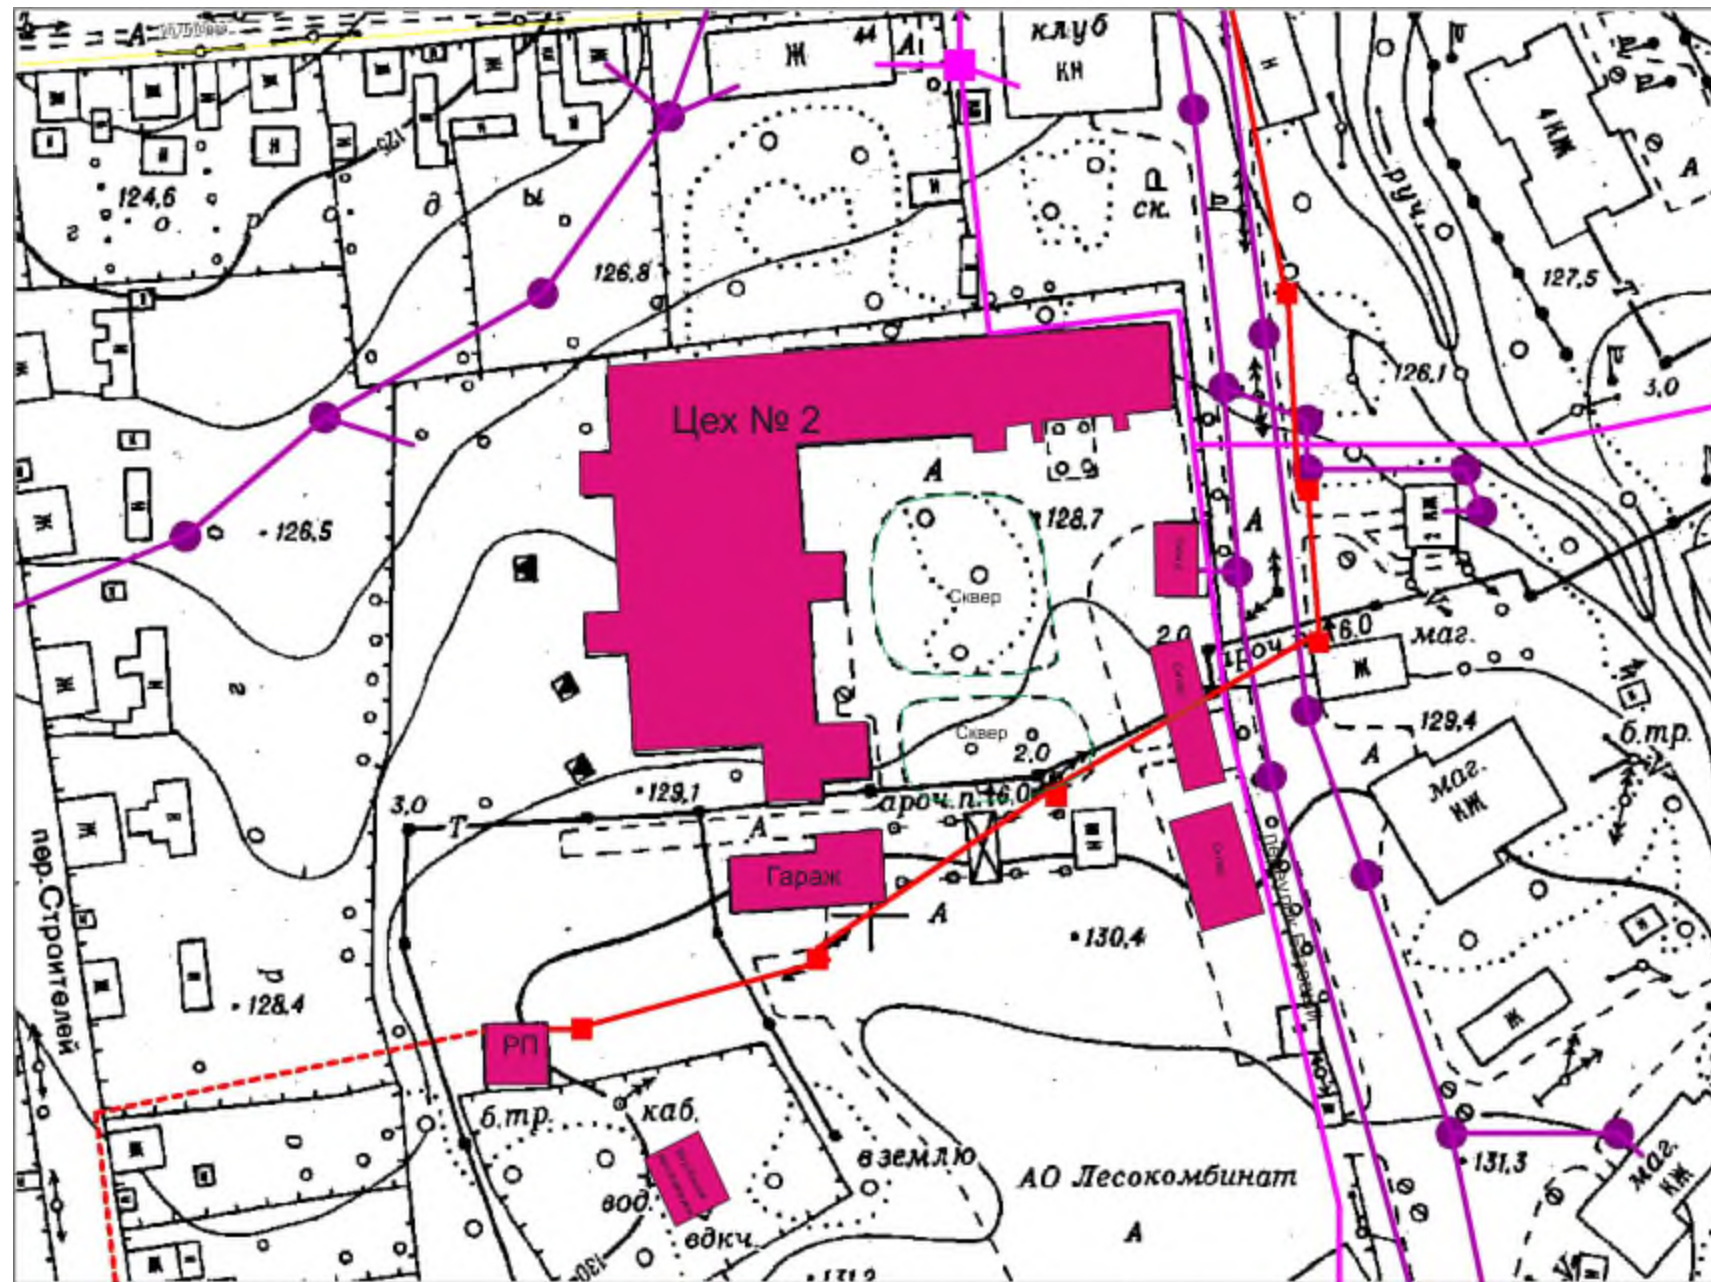

Инвестиционная площадка № 6

ОАО "Можгинский лесокombинат" Цех № 2

(продажа или аренда)



Условные обозначения:

-  - газопровод высокого давления.
-  - канализационная сеть.
-  - электрическая сеть 6,0 кВ воздушная.
-  - электрическая сеть 6,0 кВ подземная.
-  - электрическая сеть 0,4 кВ воздушная.
-  - электрическая сеть 0,4 кВ подземная.
-  - водопроводная сеть.
-  - теплотрасса и горячее водоснабжение.

Назначение: производственный объект (общая площадь здания 4 тыс.м²)

Адрес: Удмуртская Республика, г. Можга, пер. Базовый, 4.

Земельный участок площадью 2,0 га. Удобный подъезд с автодороги.

Наличие инженерной инфраструктуры:

Водоснабжение - артезианская скважина ОАО "Можгинский лесокombинат"

Канализация - городские сети канализации.

Отопление - от тепловой сети ОАО "Можгинский лесокombинат".

Энергоснабжение - от подстанции РП- 6 кВт ОАО "Можгинский лесокombинат"