

Перв. примен.

Справ. №

Изн. № подл. Подл. и дата  
Взам. инв. № дубл. Подл. и дата

 Асфальт в 2 слоя  
выравнивающий  
и покрывной 385 м2

 Бордюры 415 м.п.

 Стоянки с подготовкой  
основания 247,5 м2

 Тротуар: демонтаж  
плиток, подсыпка  
и укладка существующих  
без асфальта 125,25 м2


 Асфальт в 1 слой  
93 м2 (перед домом  
№4 + 3,5 м2 напротив  
дома №6 между бордюром  
и существующим асфальтом)

 Зоны отдыха  
под асфальтирование  
с подготовкой  
основания 48 м2

 Тротуары под  
асфальтирование  
 $58 \times 1,2 + 14 \times 0,8 = 80,8 \text{ м}^2$

Перечень объектов строительства в рамках программы  
"Комфортная городская среда":

-  Скамейка - 12 шт.  Светильники - 5 шт.
- Демонтаж бетона - 36 м2, Демонтаж и укладка плит - 18 м2
-  Бордюрный камень тротуарный напротив 9 дома - 16 м.п
- Асфальт в 1 слой на плиты - 17,4 м2.

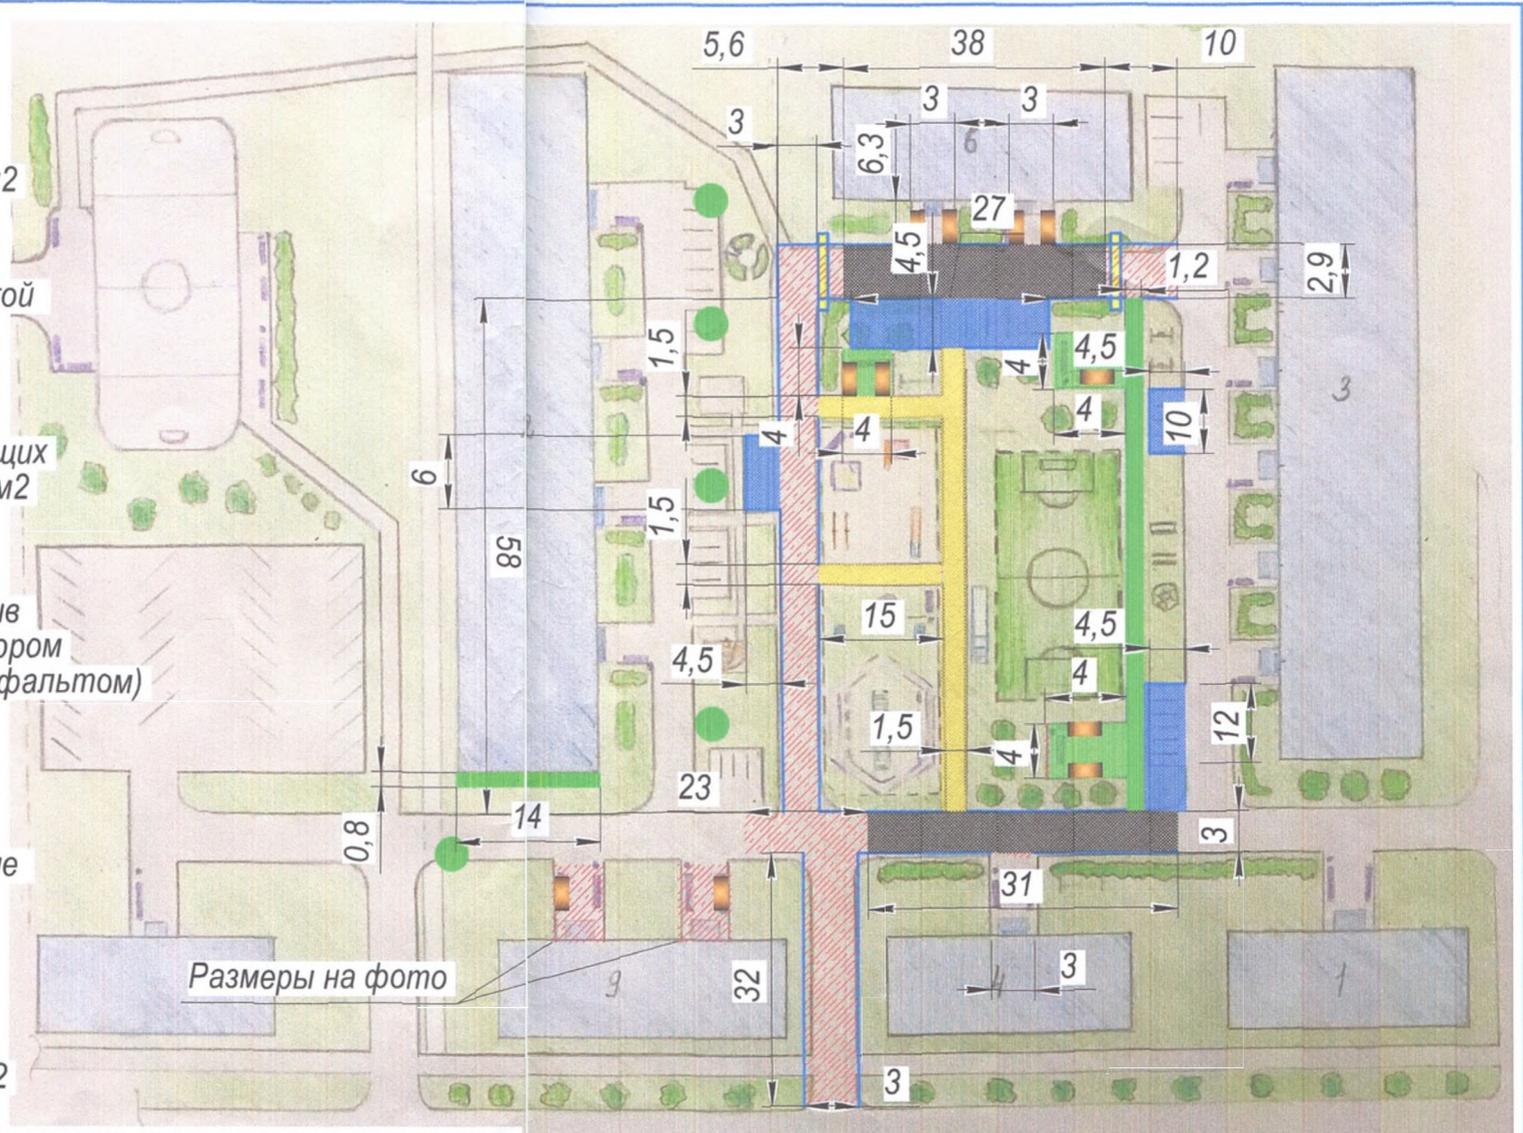

Изм.	Лист	№ докум.	Подп.	Дата	<b>Дизайн-проект дворовой территории</b>	Лит.	Масса	Масштаб
Разраб.	Абубекеров О.В.	27.03.18				Лист	Листов	1
Пров.	Солодянкин Н.П.	27.03.18			<b>м-н Компрессорный д. 2, 3, 6, 9, 4</b>			
Т.контр.								
Н.контр.								
Уте.	Солодянкин Н.П.	27.03.18						
					Копировал	Формат А3		