


Реконструкция центральной площади, расположенной на территории муниципального образования "Город Можга" План благоустройства территории

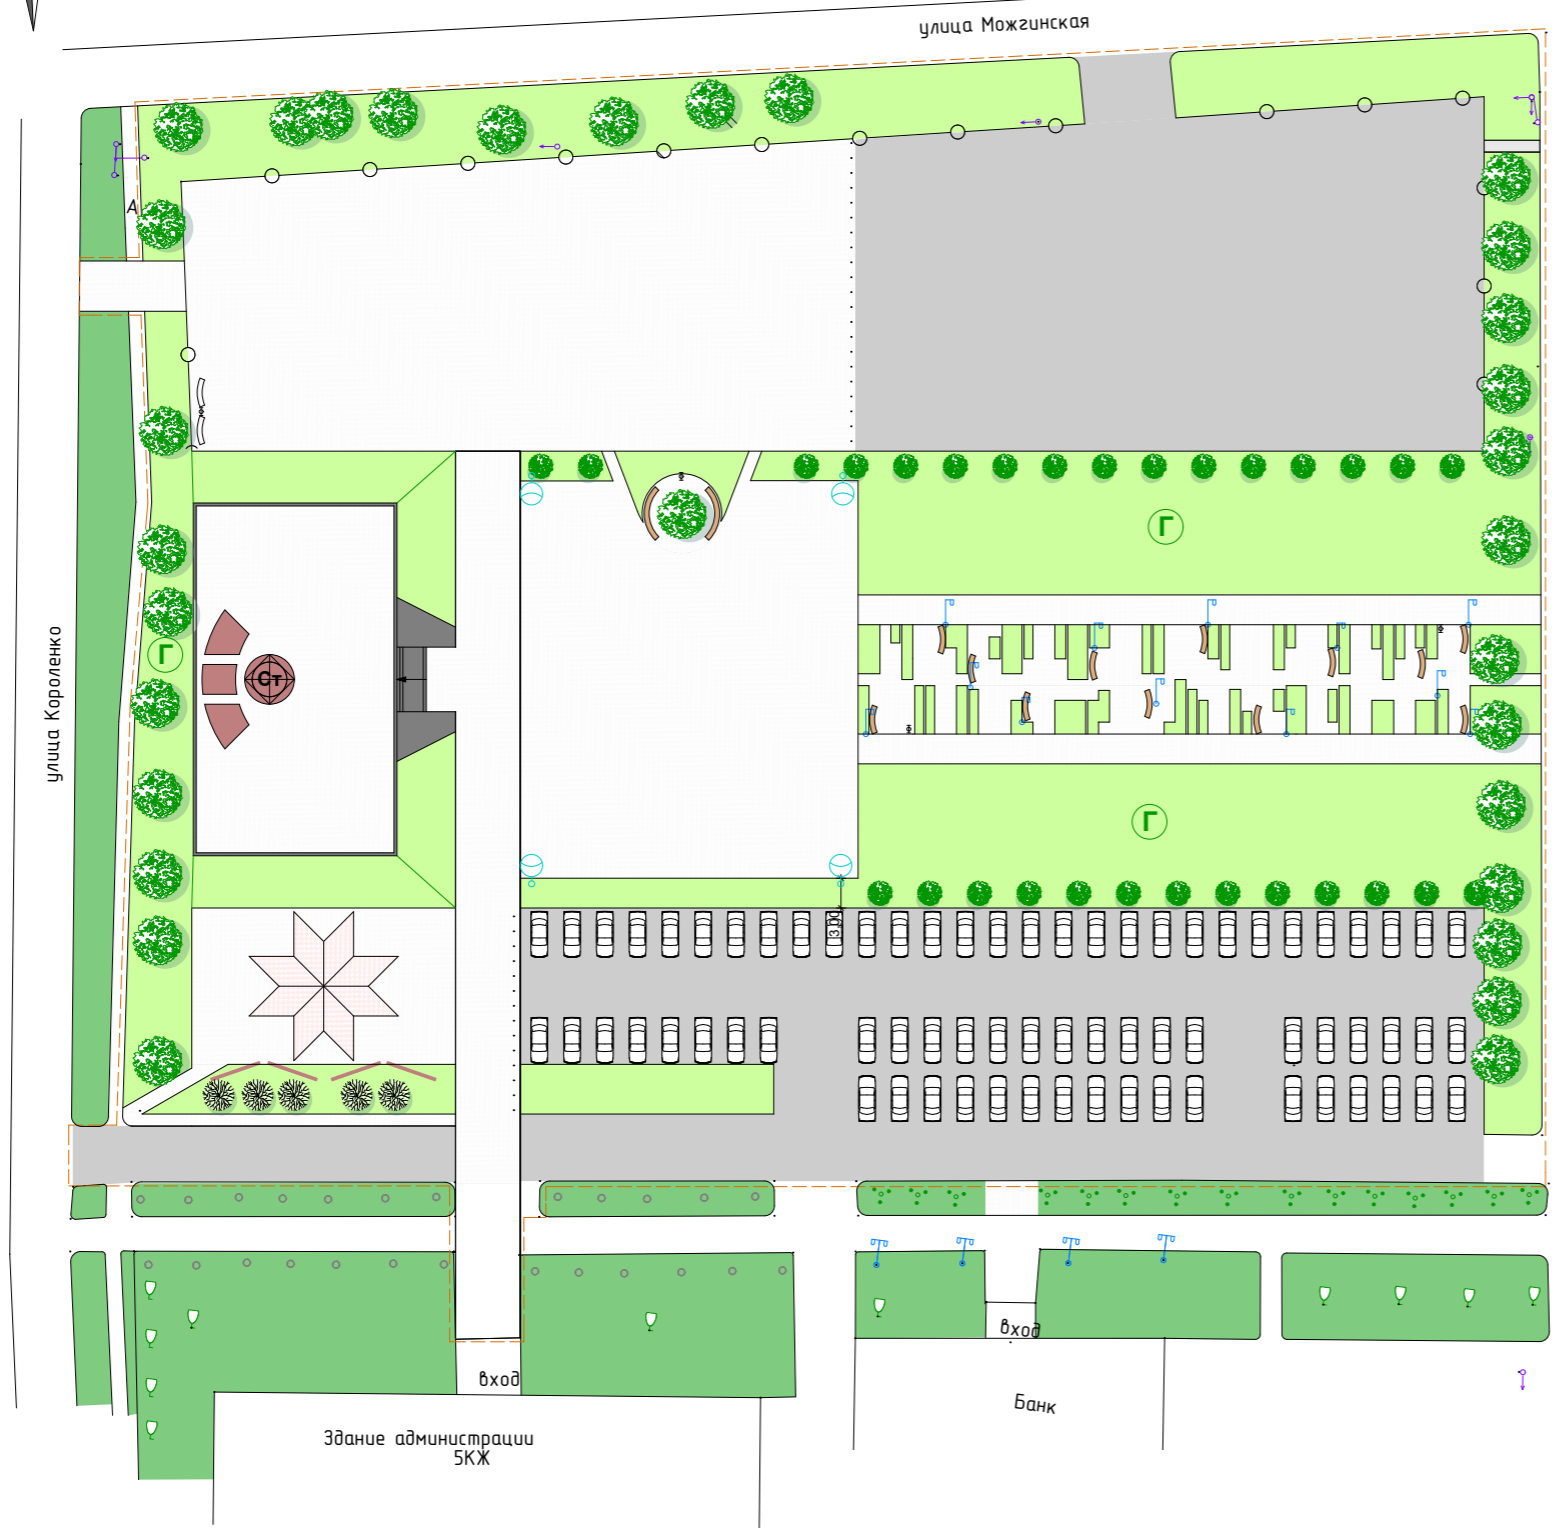

Условные обозначения:

Обозначение	Наименование
	Граница участка, благоустройство которого определяется настоящим проектом.
	Проектируемые проезды с асфальтобетонным покрытием.
	Проектируемые покрытия из тротуарной плитки.
	Проектируемые газоны.
	Проектируемая посадка деревьев.

Ведомость посадки деревьев

Порода	Расстояние между деревьями в рядах, м.	Средняя высота, м.	Размер посадочной ямы, см.	Количество, шт.
Ель	5	2	600X800	29

Ведомость малых архитектурных форм

Поз.	Обозначение	Наименование	Кол.	Примечание
Ск	элементы благоустройства	Скамья тип I	18	
Ф	НО 1268.00.00	Фонари	12	
У	НО 1282.00.00	Урна	4	